



Půdorys

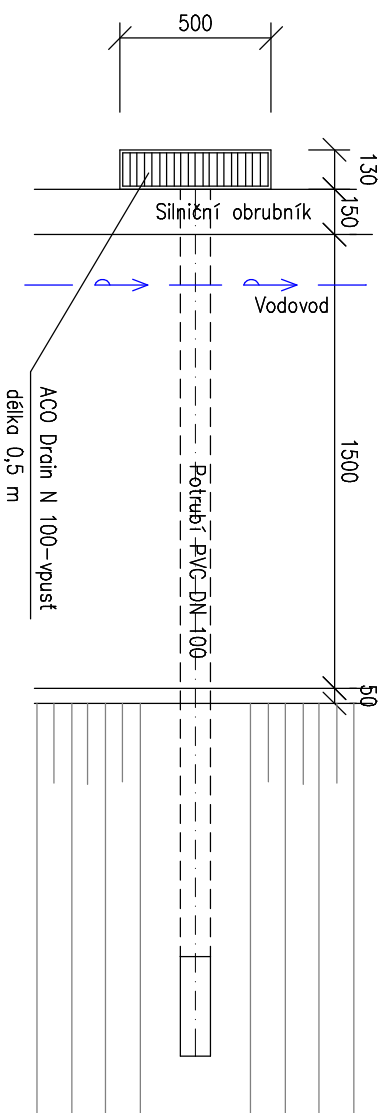

Průčný řez III-III

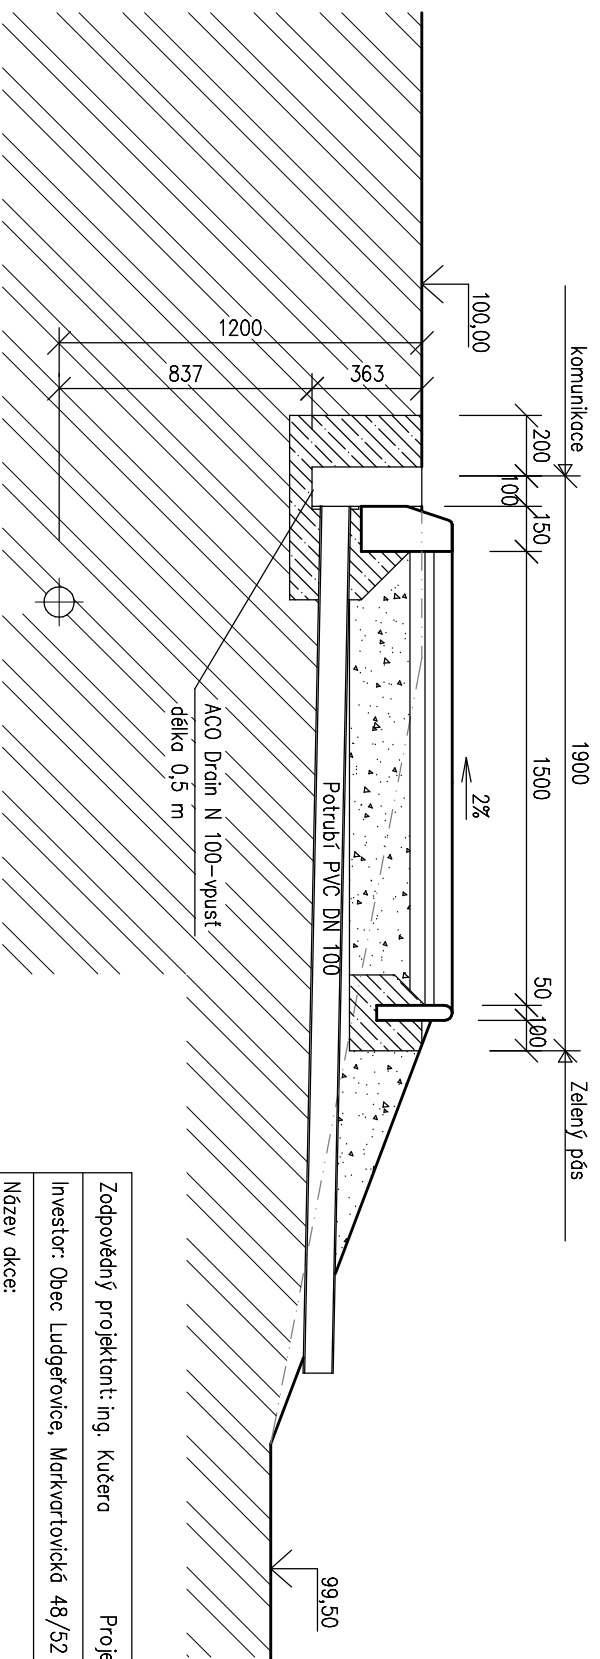

Zodpovědný projektant: ing. Kučera	Projektant: ing. Knittlová	PROJEKČNÍ KANCELÁŘ
Investor: Obec Ludčevice, Markvartovická 48/52		ing. Kučera, ing. Knittlová
Název akce: Zpevněné plochy podél komunikace ul. Vrablovecké mezi parc.č. 3611-3612		Sokolská 47/50
Obsah výkresu: Řezy zpevněnou plochou III-III		Ostrava, tel. 596 115 087
		Měřítko: 1:25
		Stupeň: DSP
		Datum: 02/2016
		Číslo zak.: 10
		Číslo výkr.: 10