



Vzorový příčný řez I-I

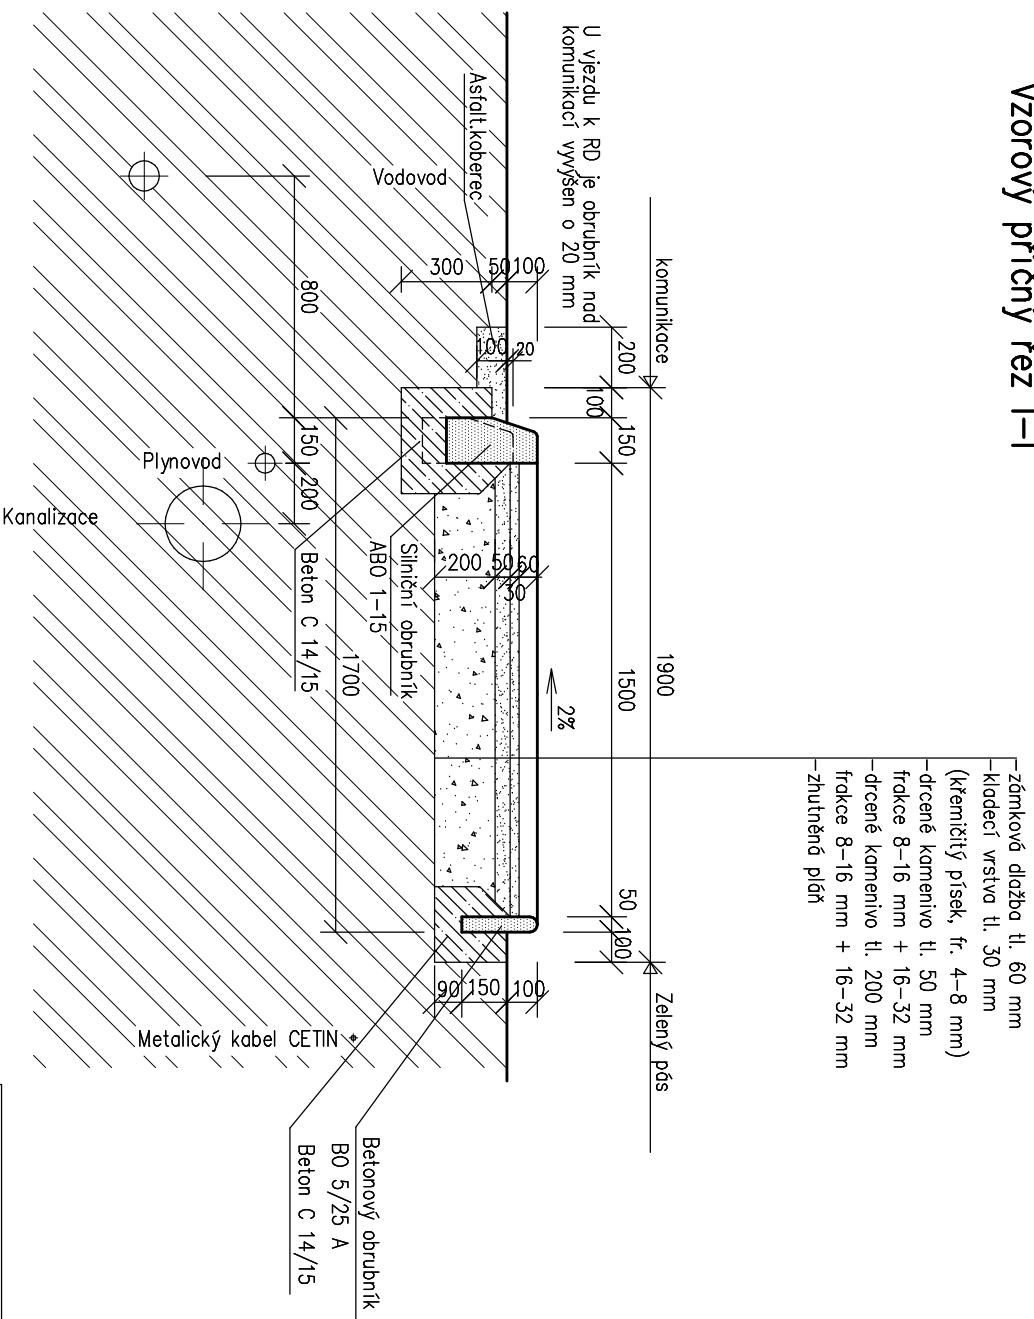

Podélný řez u vjezdu k RD

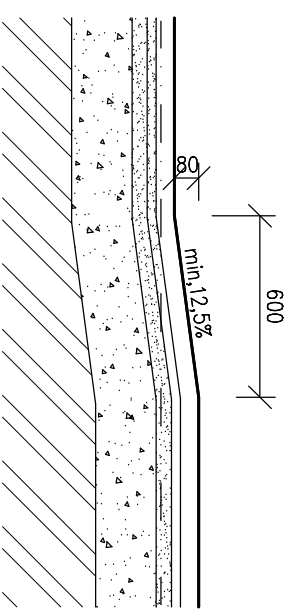

Zodpovědný projektant: ing. Kučera	Projektant: ing. Knittlová	PROJEKČNÍ KANCELÁŘ ing. Kučera, ing. Knittlová Sokolská tř. 50 Ostřava, tel: 596 115 087
Investor: Obec Ludgerovice, Markvartovická 48/52		
Název dílce: Zpevněné plochy podél komunikace ul. Vrablovecké mezi parc.č. 3611-3612		
Obsah výkresu: Řezy zpevněnou plochou I-I		
Měřítko: 1:25		
Stupeň: DSP		
Datum: 02/2016		
Číslo zak. :		
Číslo výkr.: 08		