




ŘEZ C-C

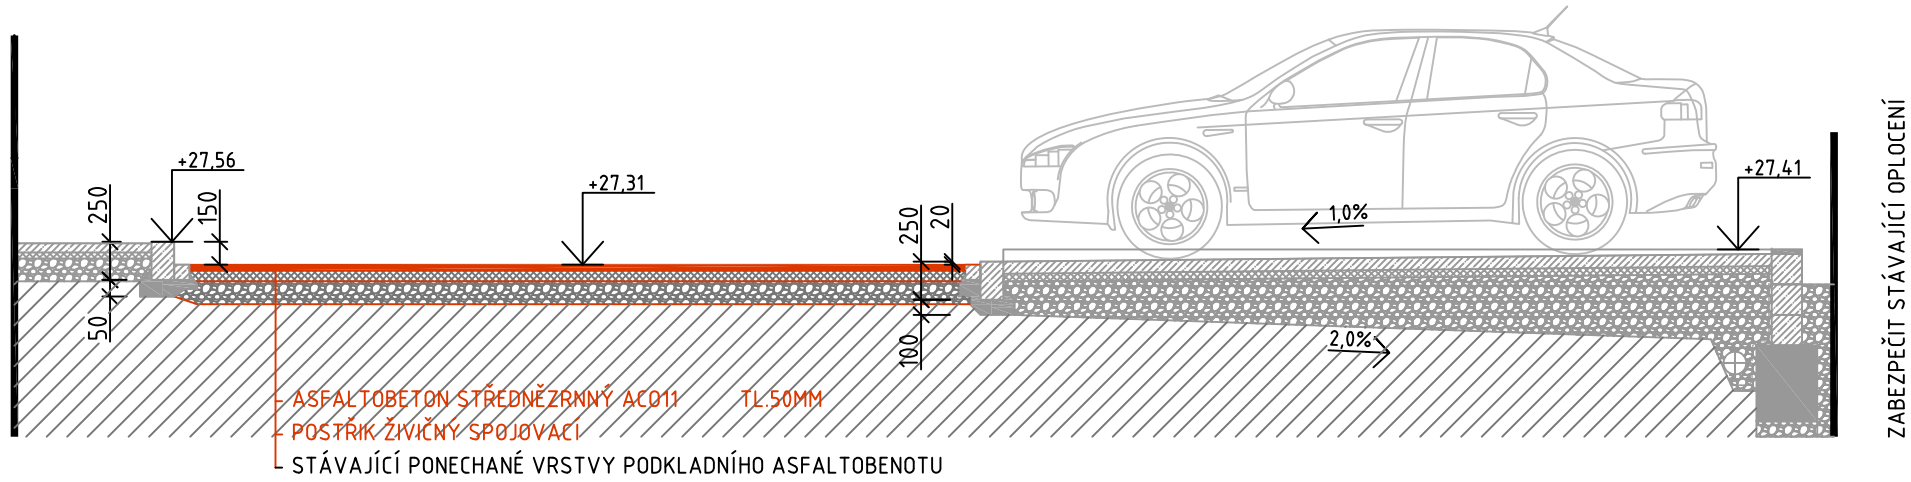

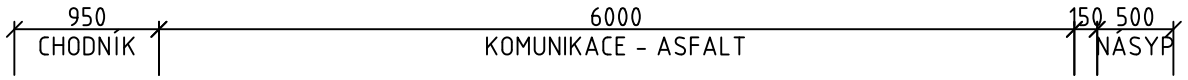

ŘEZ D-D

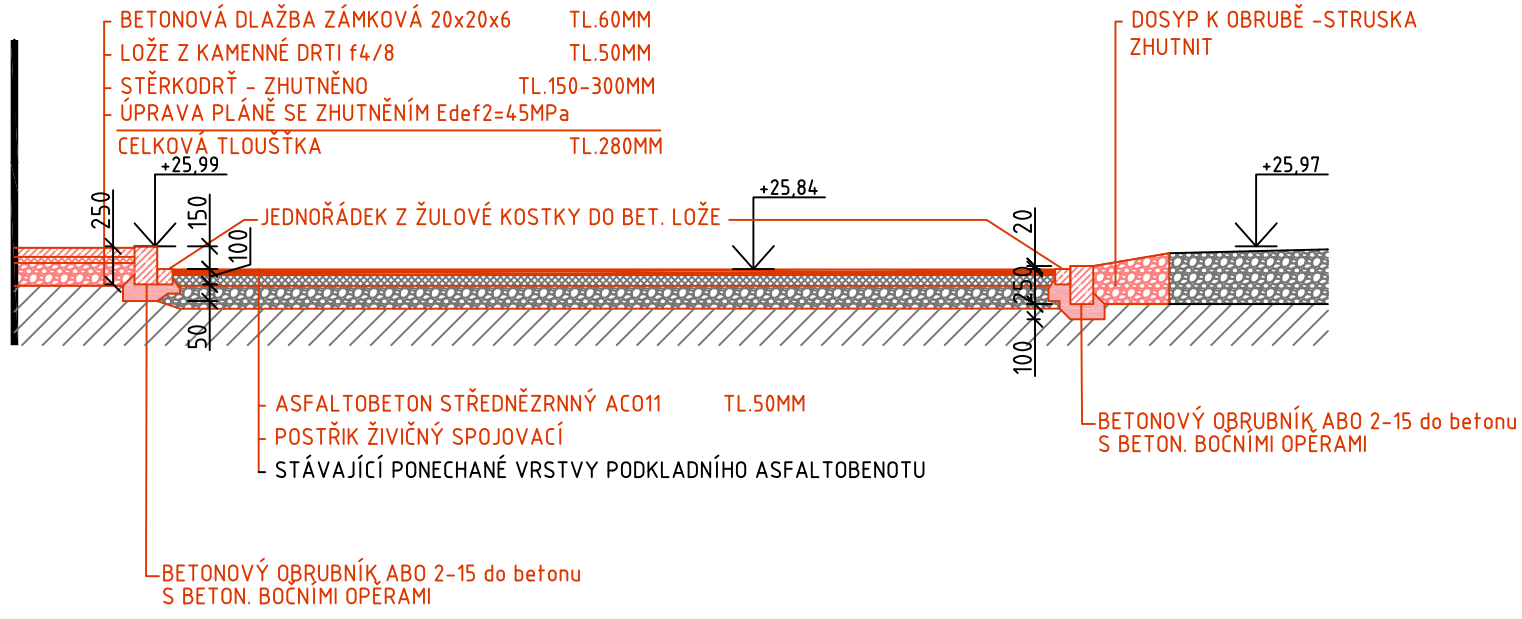



REVIZE 23.3.2020
s.system B. p. V

STAVBA

OPRAVA KOMUNIKACE POŽÁRNÍ

K.Ú. LUDGEŘOVICE, ČÍSLO PARCELY: 370/1, 379, 380/3, 3651

INVESTOR
OBEC LUDGEŘOVICE

ADRESA
MARKVARTOVICKÁ 52/48
747 14 LUDGEŘOVICE

VEDOUCÍ PROJEKTANT
DUPLEX s.r.o.

ČÍSLO SADY

28.ŘÍJNA 273/864
709 00, OSTRAVA MARIÁNSKÉ HORY

OBJEKT
SO 01 - OPRAVA KOMUNIKACE POŽÁRNÍ

STUPEŇ | ČÁST | OBSAH
DOK. POZEM. KOMUNIKACE B. SOUHRNNÉ ŘEŠENÍ STAVBY | **VZOROVÉ ŘEZY**
DLE VYHLÁŠKY 146/2008 Sb.

ODPOVĚDNÝ PROJEKTANT
ING. ARCH. DUŠAN ROSYPAL
AUTORIZOVANÝ ARCHITEKT ČKA 00752

PODPIS

FORMÁT: A3 | DATUM: 03/2020 | MĚŘÍTKO: 1:50

PROJEKTANT STAVEBNÍ ČÁSTI

DUPLEX s.r.o.
ARCHITEKTONICKÝ ATELIÉR
28.ŘÍJNA 273/864
OSTRAVA MARIÁNSKÉ HORY
tel.: +420 596 630 660, +420 604 311 041
fax.: +420 596 630 660
e-mail: info@duplexarchitekt.cz
www.duplexarchitekt.cz

PROJEKT Č.: 09/20

ČÍSLO VÝKRESU

PROJEKTANT: ING. ARCH .D. ROSYPAL

VYPRACOVAL: ING. ARCH. T. LEHNERT

PROJEKT Č.	OBJEKT	STUPEŇ	ČÁST. DOK.	POŘAD. ČÍSLO	REVIZE
09/20	01-	DPS	-C-	105	A

PROJEKTANT PROFESNÍ ČÁSTI | PROJEKT Č. | PROJEKTANT: | DATUM | VYPRACOVAL:

DOKUMENTACE JE DUŠEVNÍM VLASTNICTVÍM DUPLEX S.R.O. A NESMÍ BÝT POUŽITA BEZ JEHO VĚDOMÍ