


Průřný řez II-II

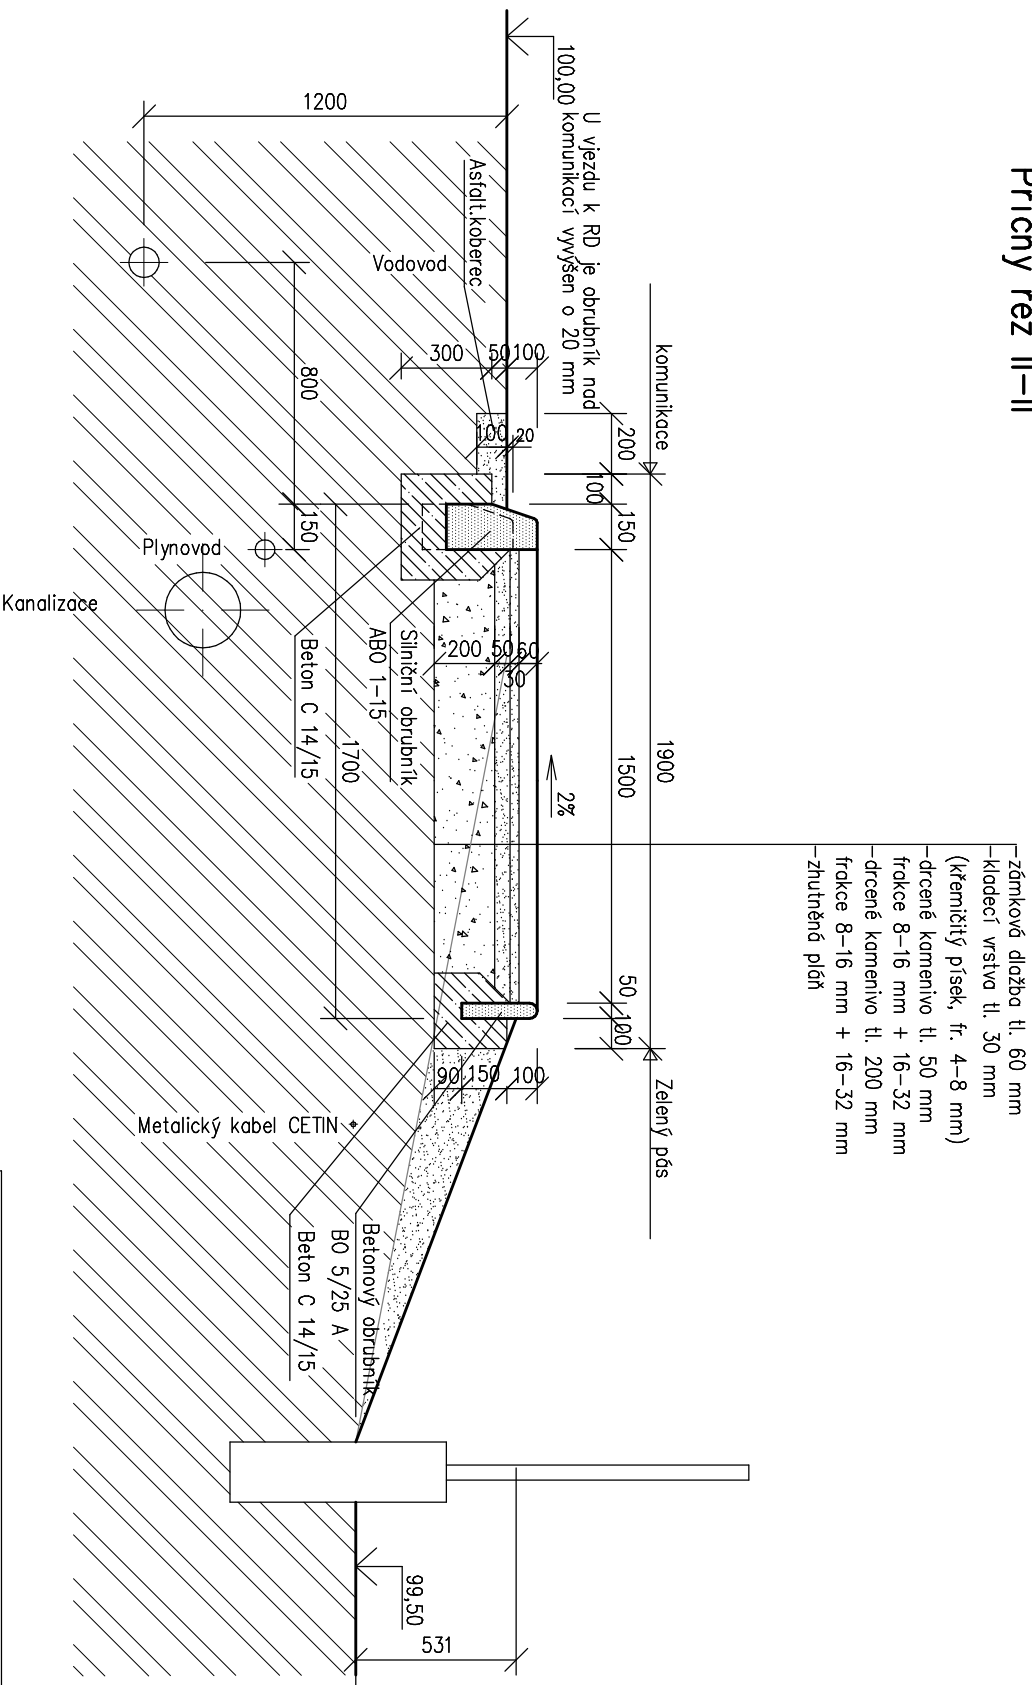

- zánmková dlažba tl. 60 mm
- kladečí vrstva tl. 30 mm
- (křemičitý písek, fr. 4-8 mm)
- drčené kamenivo tl. 50 mm
- frakce 8-16 mm + 16-32 mm
- drčené kamenivo tl. 200 mm
- frakce 8-16 mm + 16-32 mm
- zhutněná pláň

Zodpovědný projektant: ing. Kučera	Projektant: ing. Knittlová	PROJEKČNÍ KANCELÁŘ ing. Kučera, ing. Knittlová Sokolská tř. 50 Ostrova, tel. 596 115 087
Investor: Obec Ludčeřovice, Markvartovická 48/52		
Název díky: Zpevněné plochy podél komunikace ul. Vrablovecké mezi parc.č. 3611-3612		
Obsah výkresu: Řezy zpevněnou plochou II-II		
	Měřítko: 1:25	
	Stupeň: DSP	
	Datum: 02/2016	
	Číslo zák. :	
	Číslo výkr.: 09	