


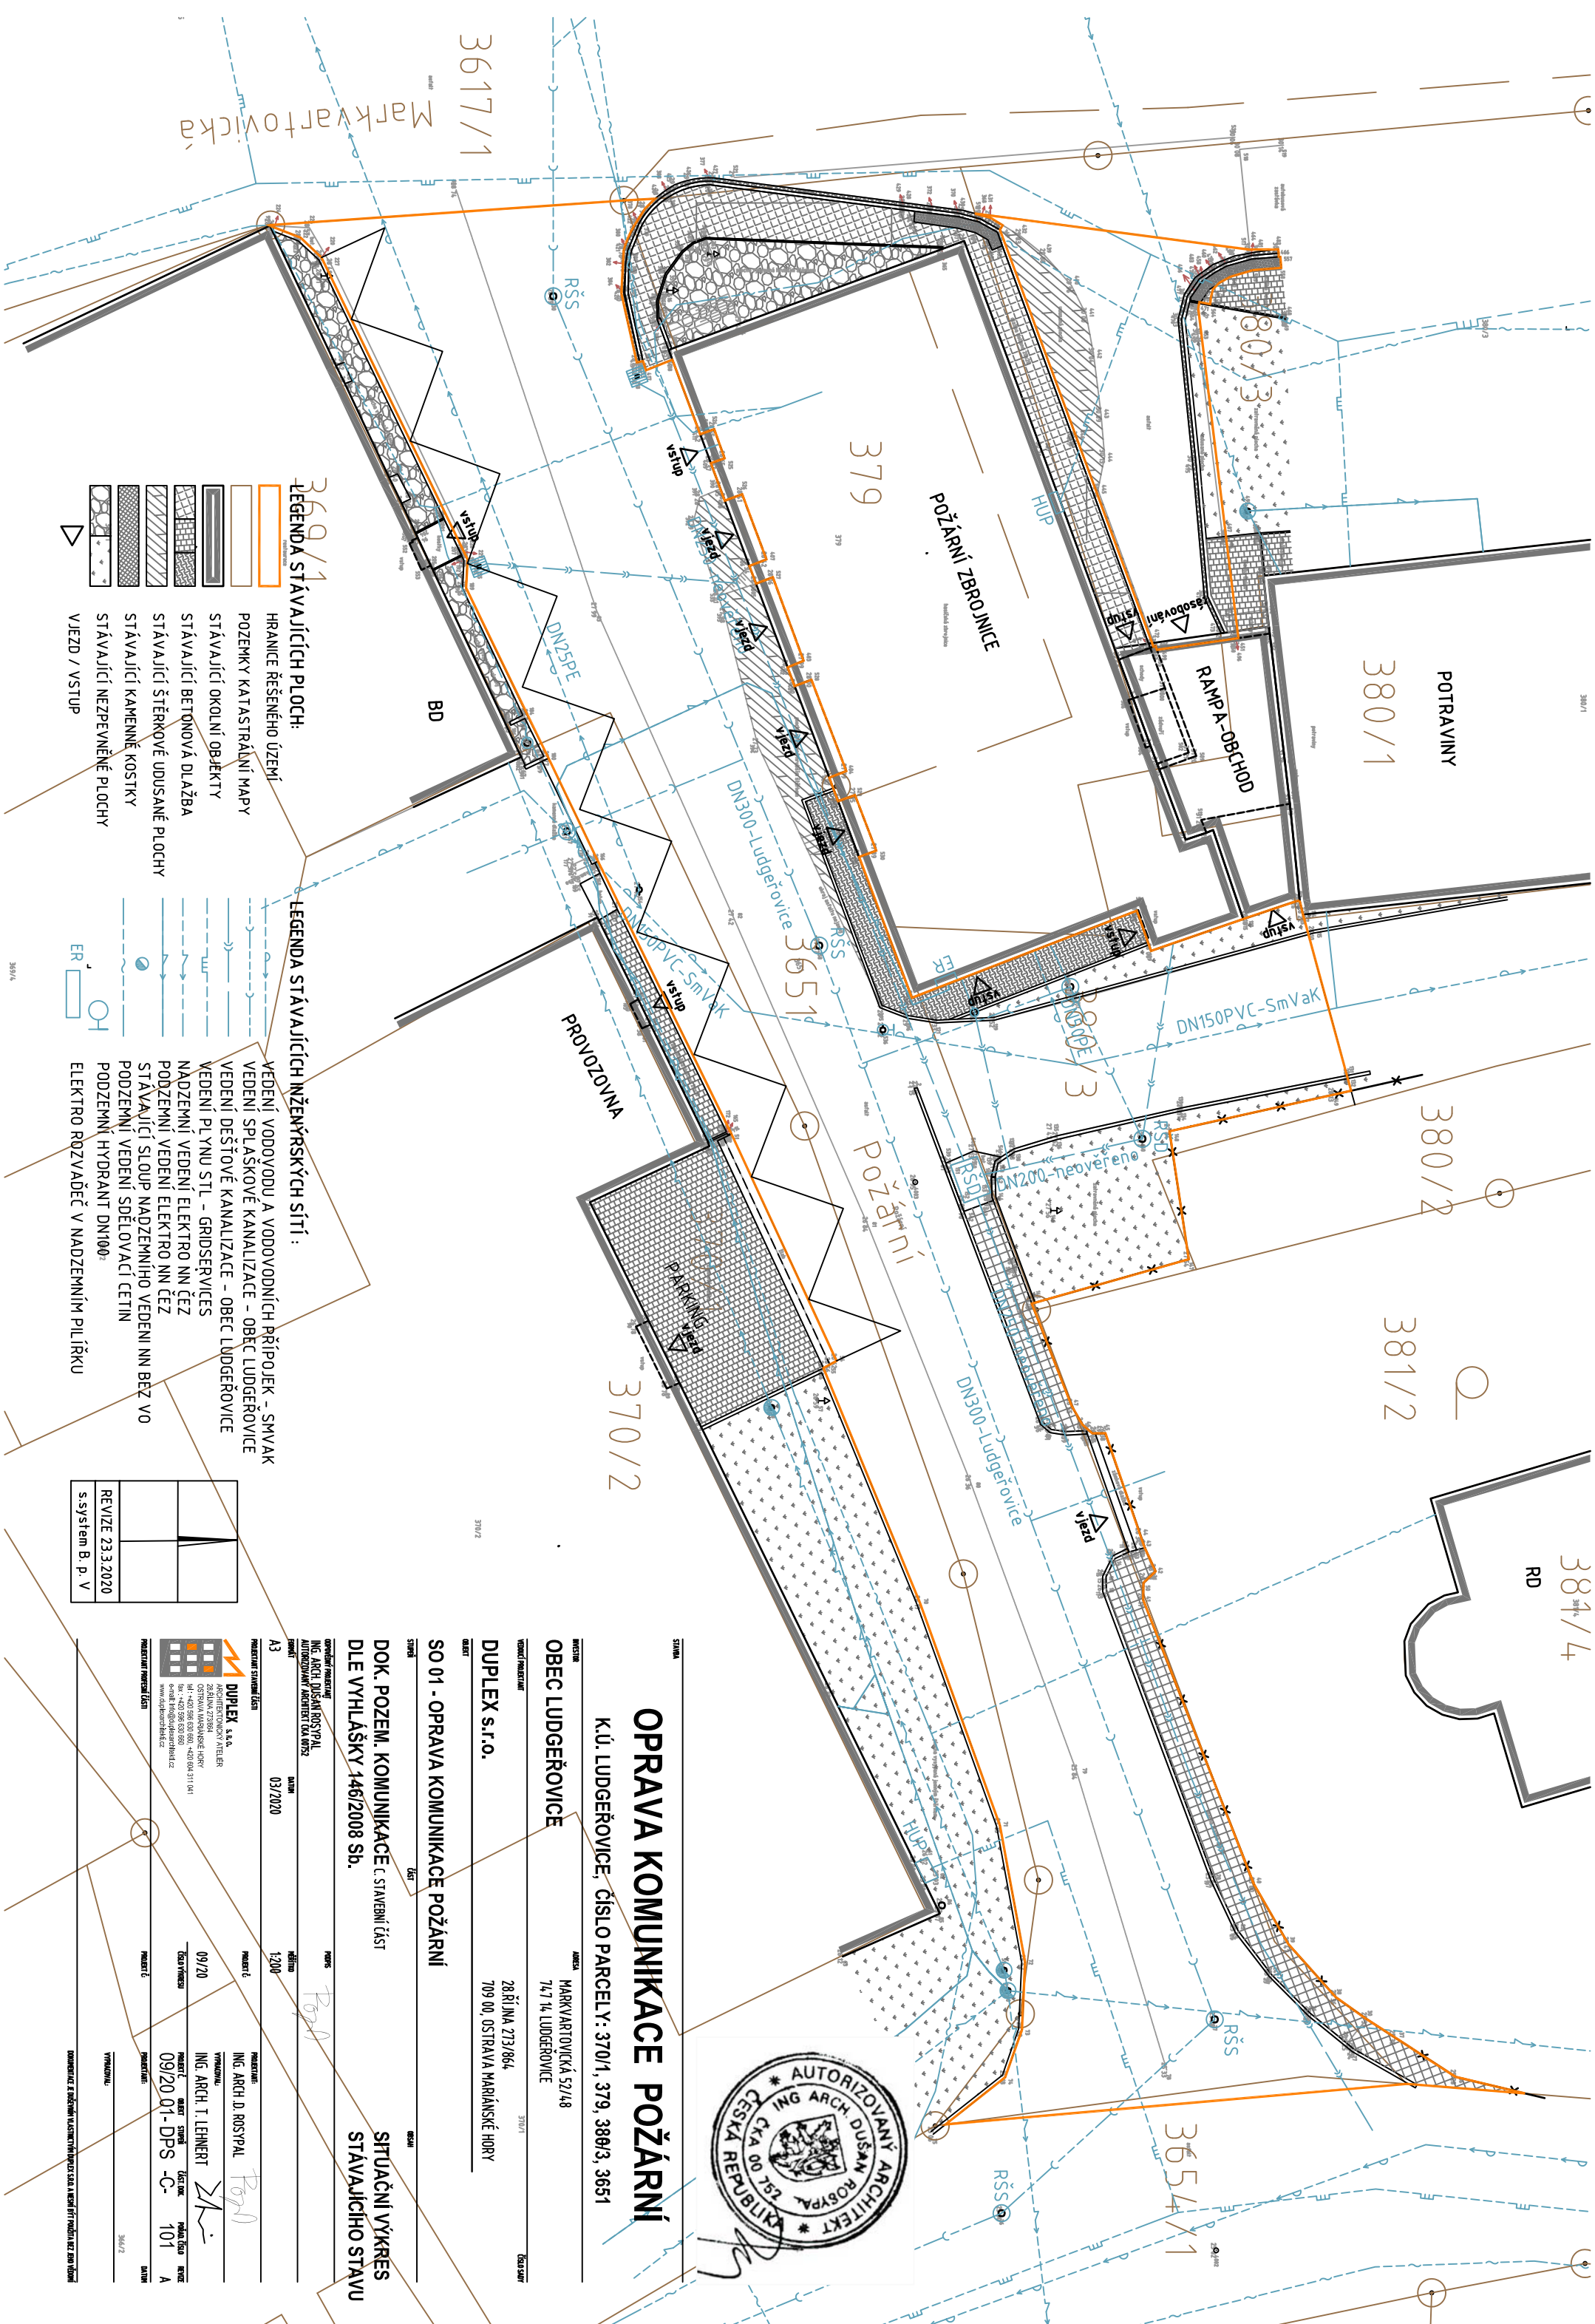

OPRAVA KOMUNIKACE POŽÁRNÍ

K.Ú. LUDĚŘOVICE, ČÍSLO PARCELY: 370/1, 379, 380/3, 3651

OBEC LUDĚŘOVICE
MARKVARTOVICKÁ 52/48
747 14, LUDĚŘOVICE

DUPLEX s.r.o.
28 ŘÍJNA 273/864
709 00, OSTRAVA MARÁNSKÉ HORY

SO 01 - OPRAVA KOMUNIKACE POŽÁRNÍ

DOK. POZEM. KOMUNIKACE (STAVBNÍ ČÁST DLE VYHLÁŠKY 146/2008 Sb.)
SITUAČNÍ VÝKRES STAVAJÍCÍHO STAVU

OPRAVA KOMUNIKACE POŽÁRNÍ