


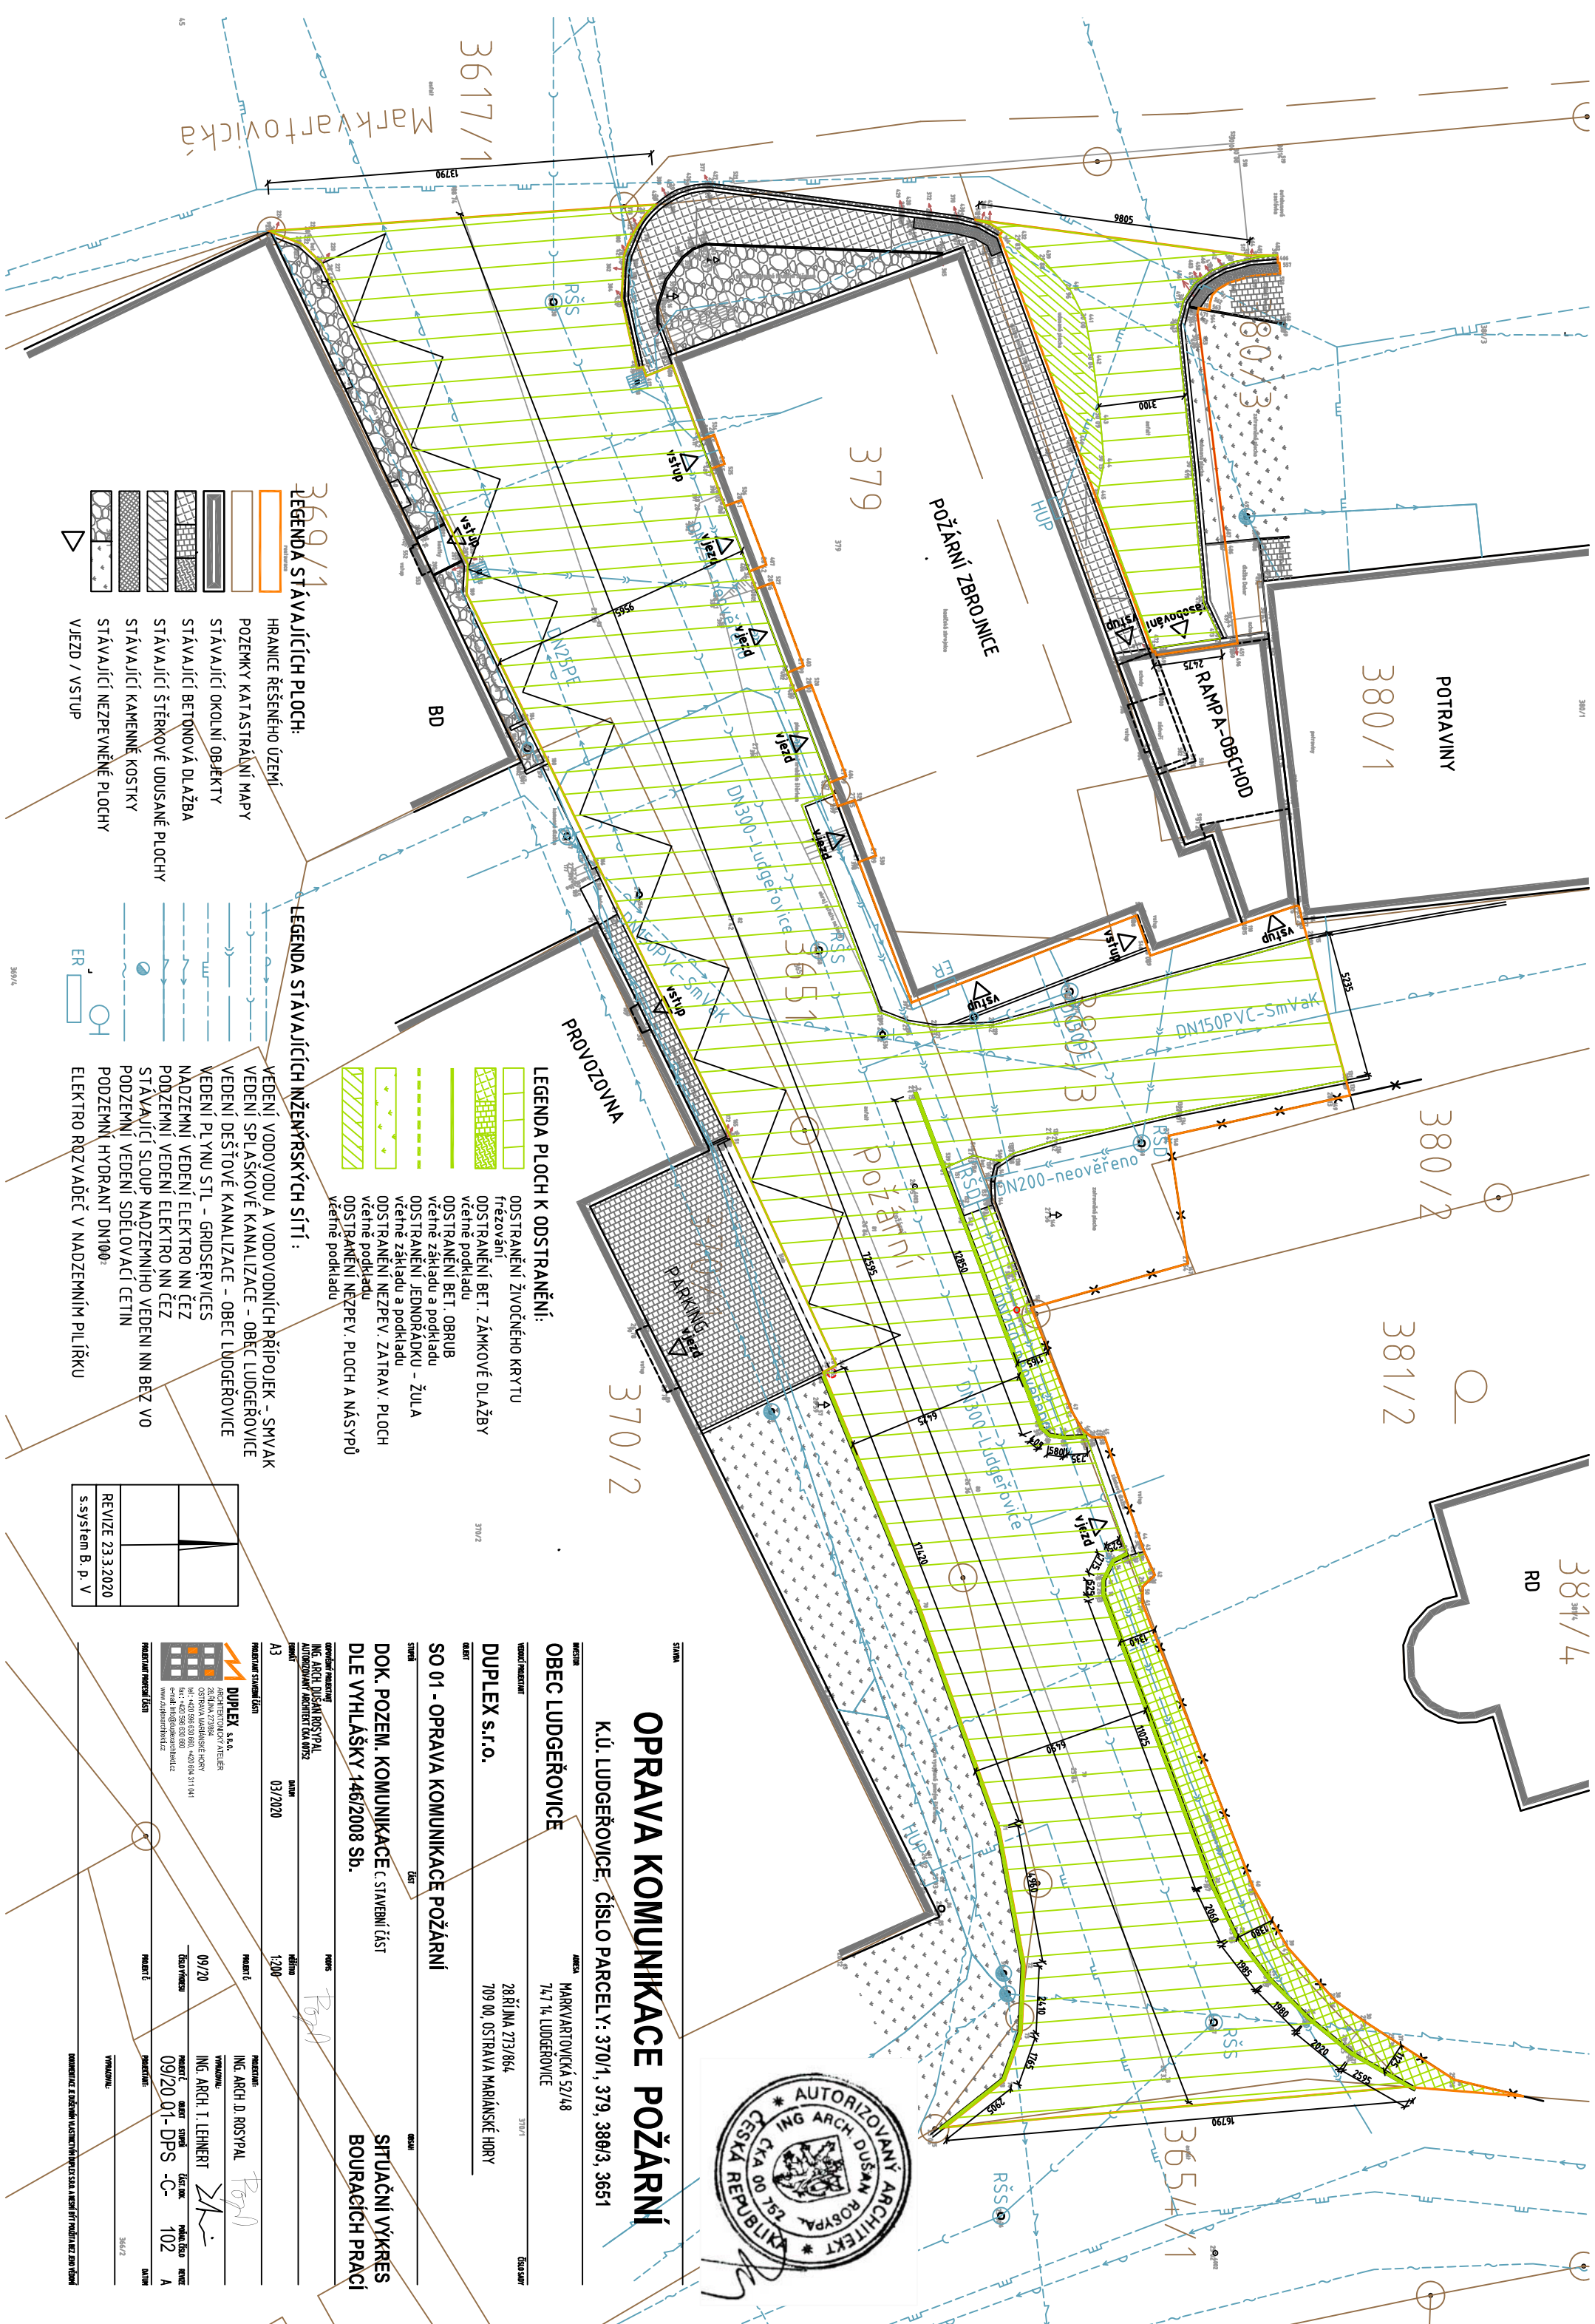

OPRAVA KOMUNIKACE POŽÁRNÍ

K.Ú. LUDGEŘOVICE, ČÍSLO PARCELY: 370/1, 379, 380/3, 3651

OBEC LUDGEŘOVICE
MARKVARTOVICKÁ 52/48
747 14 LUDGEŘOVICE

DUPLEX s.r.o.
28.ŘÍJNA 273/864
709 00, OSTRAVA MARIÁNSKÉ HORY

SO 01 - OPRAVA KOMUNIKACE POŽÁRNÍ
DOK. POZEM. KOMUNIKACE C. STAVEBNÍ ČÁST
DLE VÝHLÁŠKY 146/2008 Sb.
SITUACNÍ VÝKRES
BOURACÍCH PRACÍ

OBJEDNATEL ING. ARCH. DUŠAN ROSYPAL AUTORIZOVANÝ ARCHITEKT ČKA 00 152		PROJEKTANT ING. ARCH. D. ROSYPAL	
OBJEKT SO 01 - OPRAVA KOMUNIKACE POŽÁRNÍ		PROJEKTANT ING. ARCH. D. ROSYPAL	
MÍSTO DOK. POZEM. KOMUNIKACE C. STAVEBNÍ ČÁST DLE VÝHLÁŠKY 146/2008 Sb.		PROJEKTANT ING. ARCH. D. ROSYPAL	

REVIZE 23.3.2020	
systém B. p. v	