


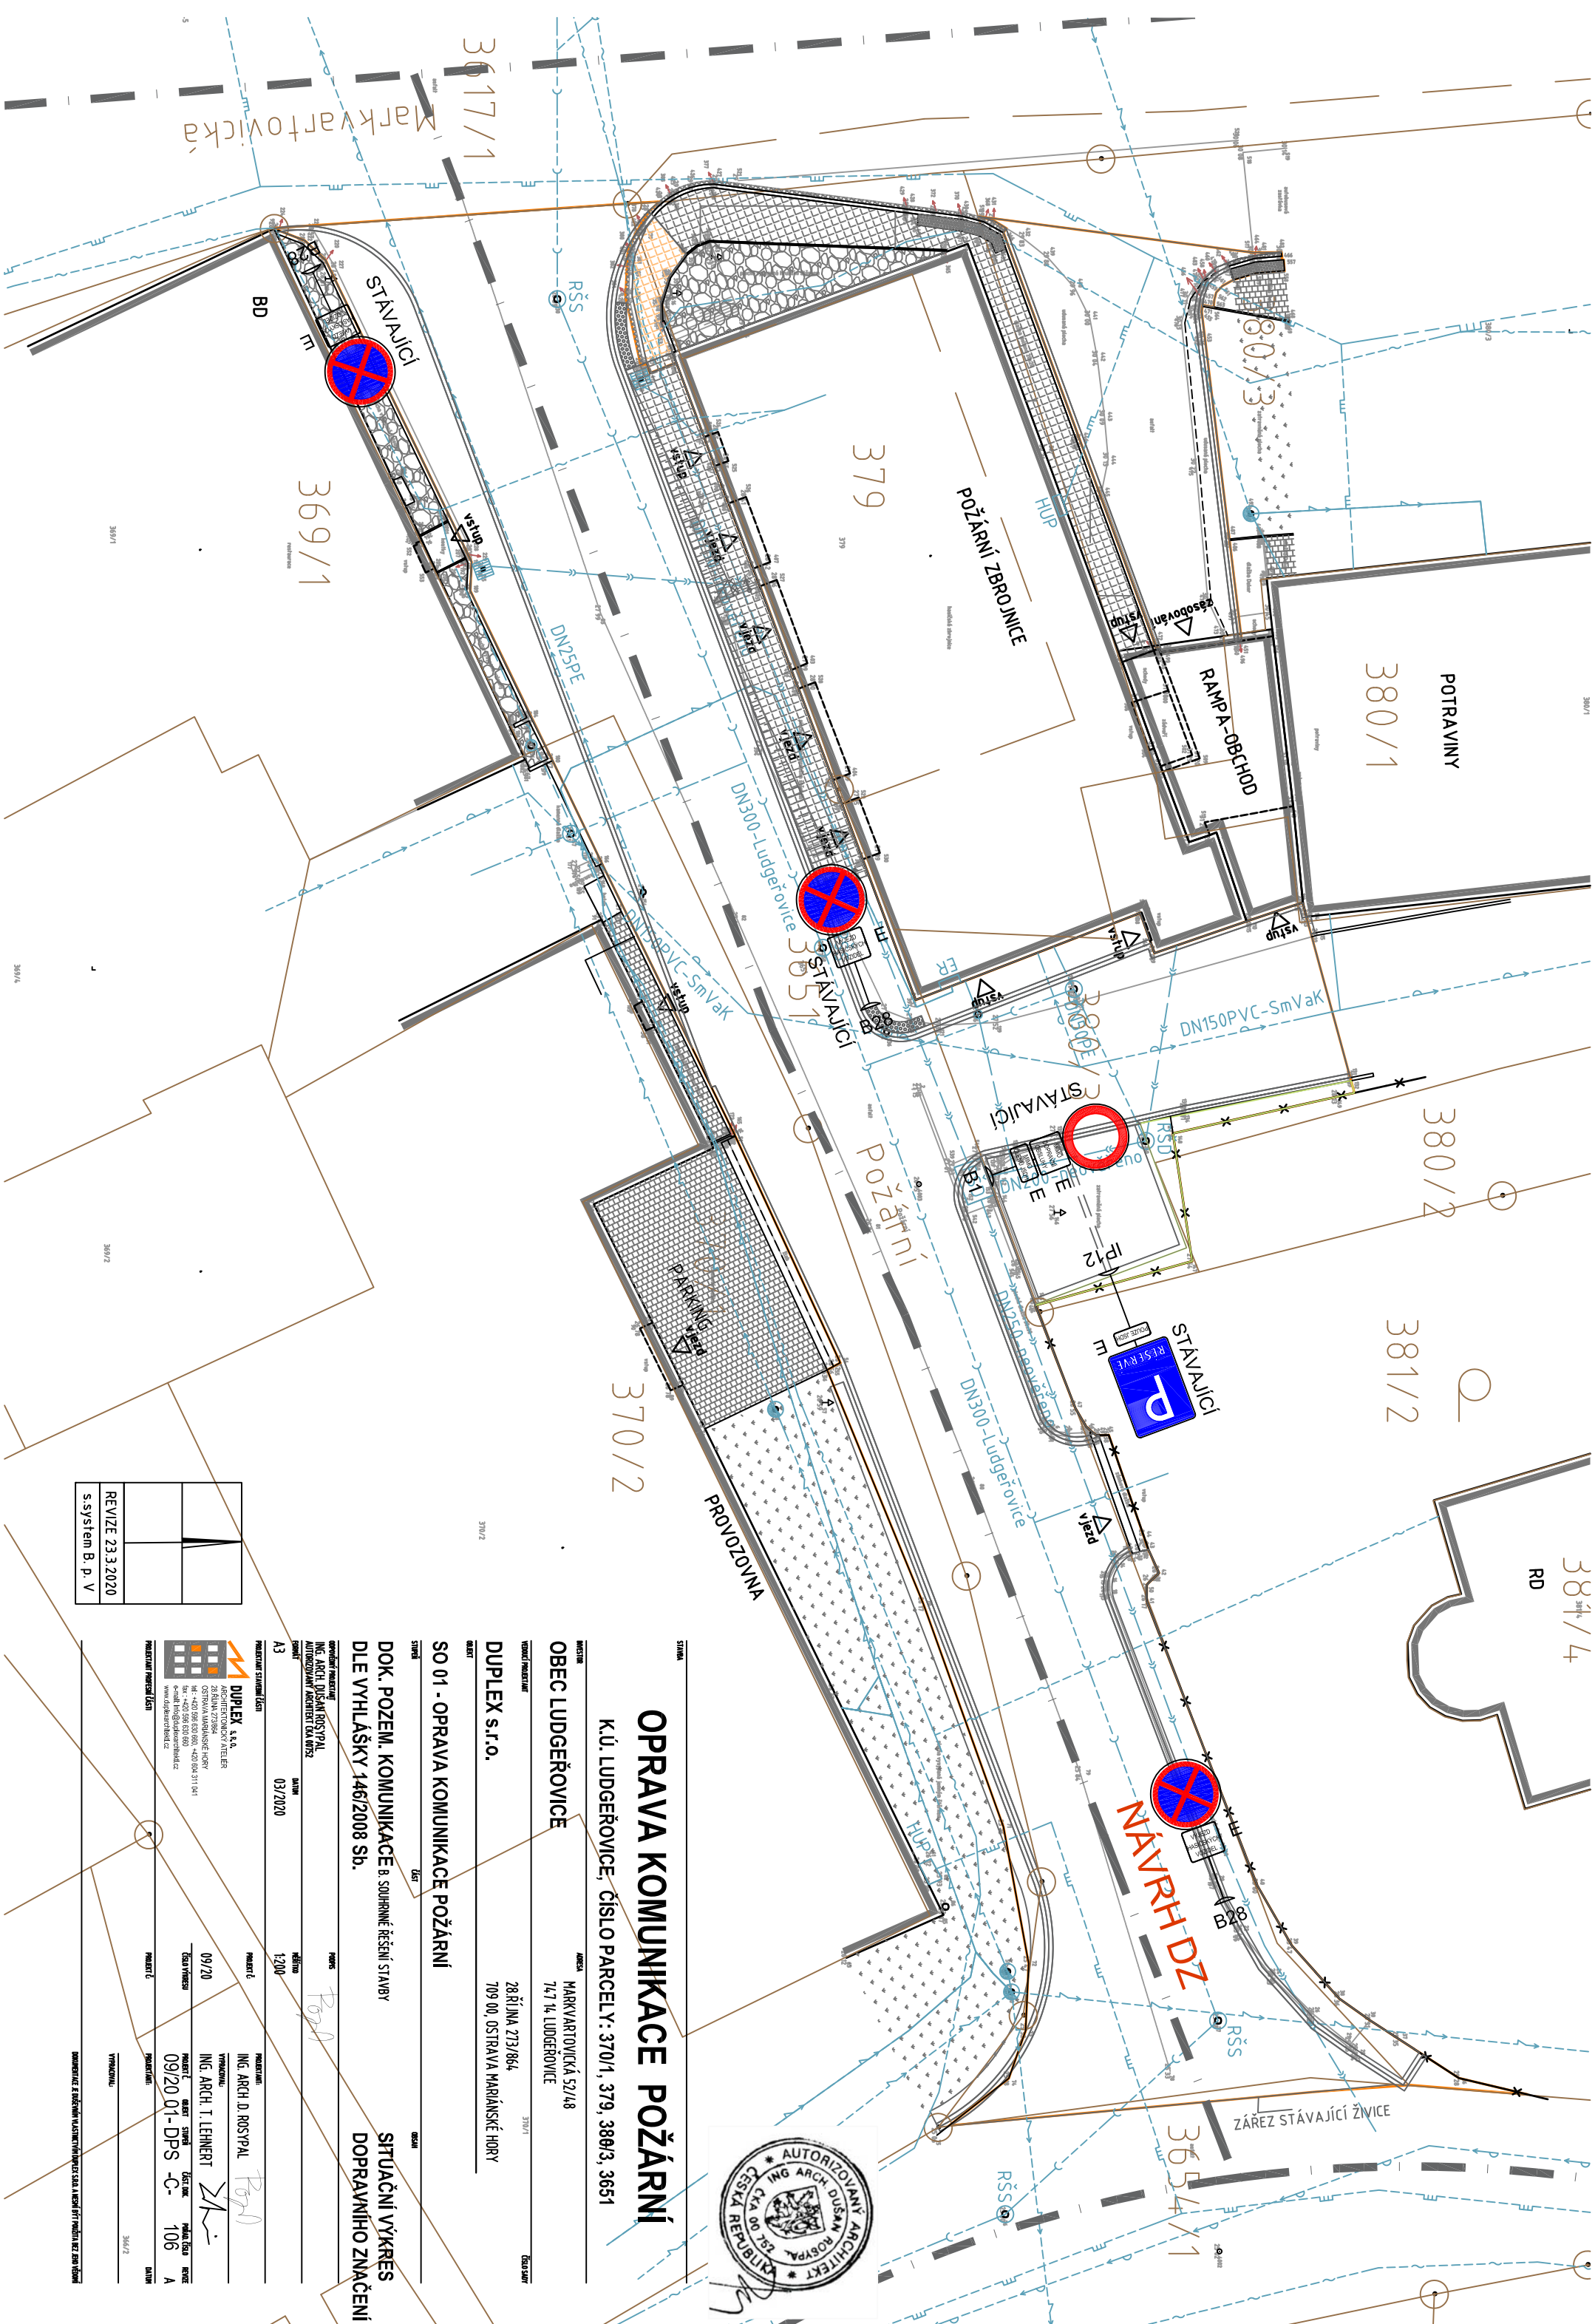

OPRAVA KOMUNIKACE POŽÁRNÍ

K.Ú. LUDGEŘOVCE, ČÍSLO PARCELY: 370/1, 379, 380/3, 3651

OBEC LUDGEŘOVCE
MARKVARTOVICKÁ 52/48
747 14, LUDGEŘOVCE

DUPLEX s.r.o.
28 ŘÍJNA 273/864,
709 00, OSTRAVA MARÁNSKÉ HORY

SO 01 - OPRAVA KOMUNIKACE POŽÁRNÍ

**DOK. POZEM. KOMUNIKACE B. SOUHRNNÉ ŘEŠENÍ STAVBY
DLE VYHLAŠKY 146/2008 Sb.**

**SITUAČNÍ VÝKRES
DOPRAVNÍHO ZNAČENÍ**

PROJEKTANT	ING. ARCH. D. ROSTPAL	PROJEKTANT	ING. ARCH. T. LEHNER
PROJEKTANT	ING. ARCH. D. ROSTPAL	PROJEKTANT	ING. ARCH. T. LEHNER
REVIZE 23.3.2020	
s.system B.p.V	

