



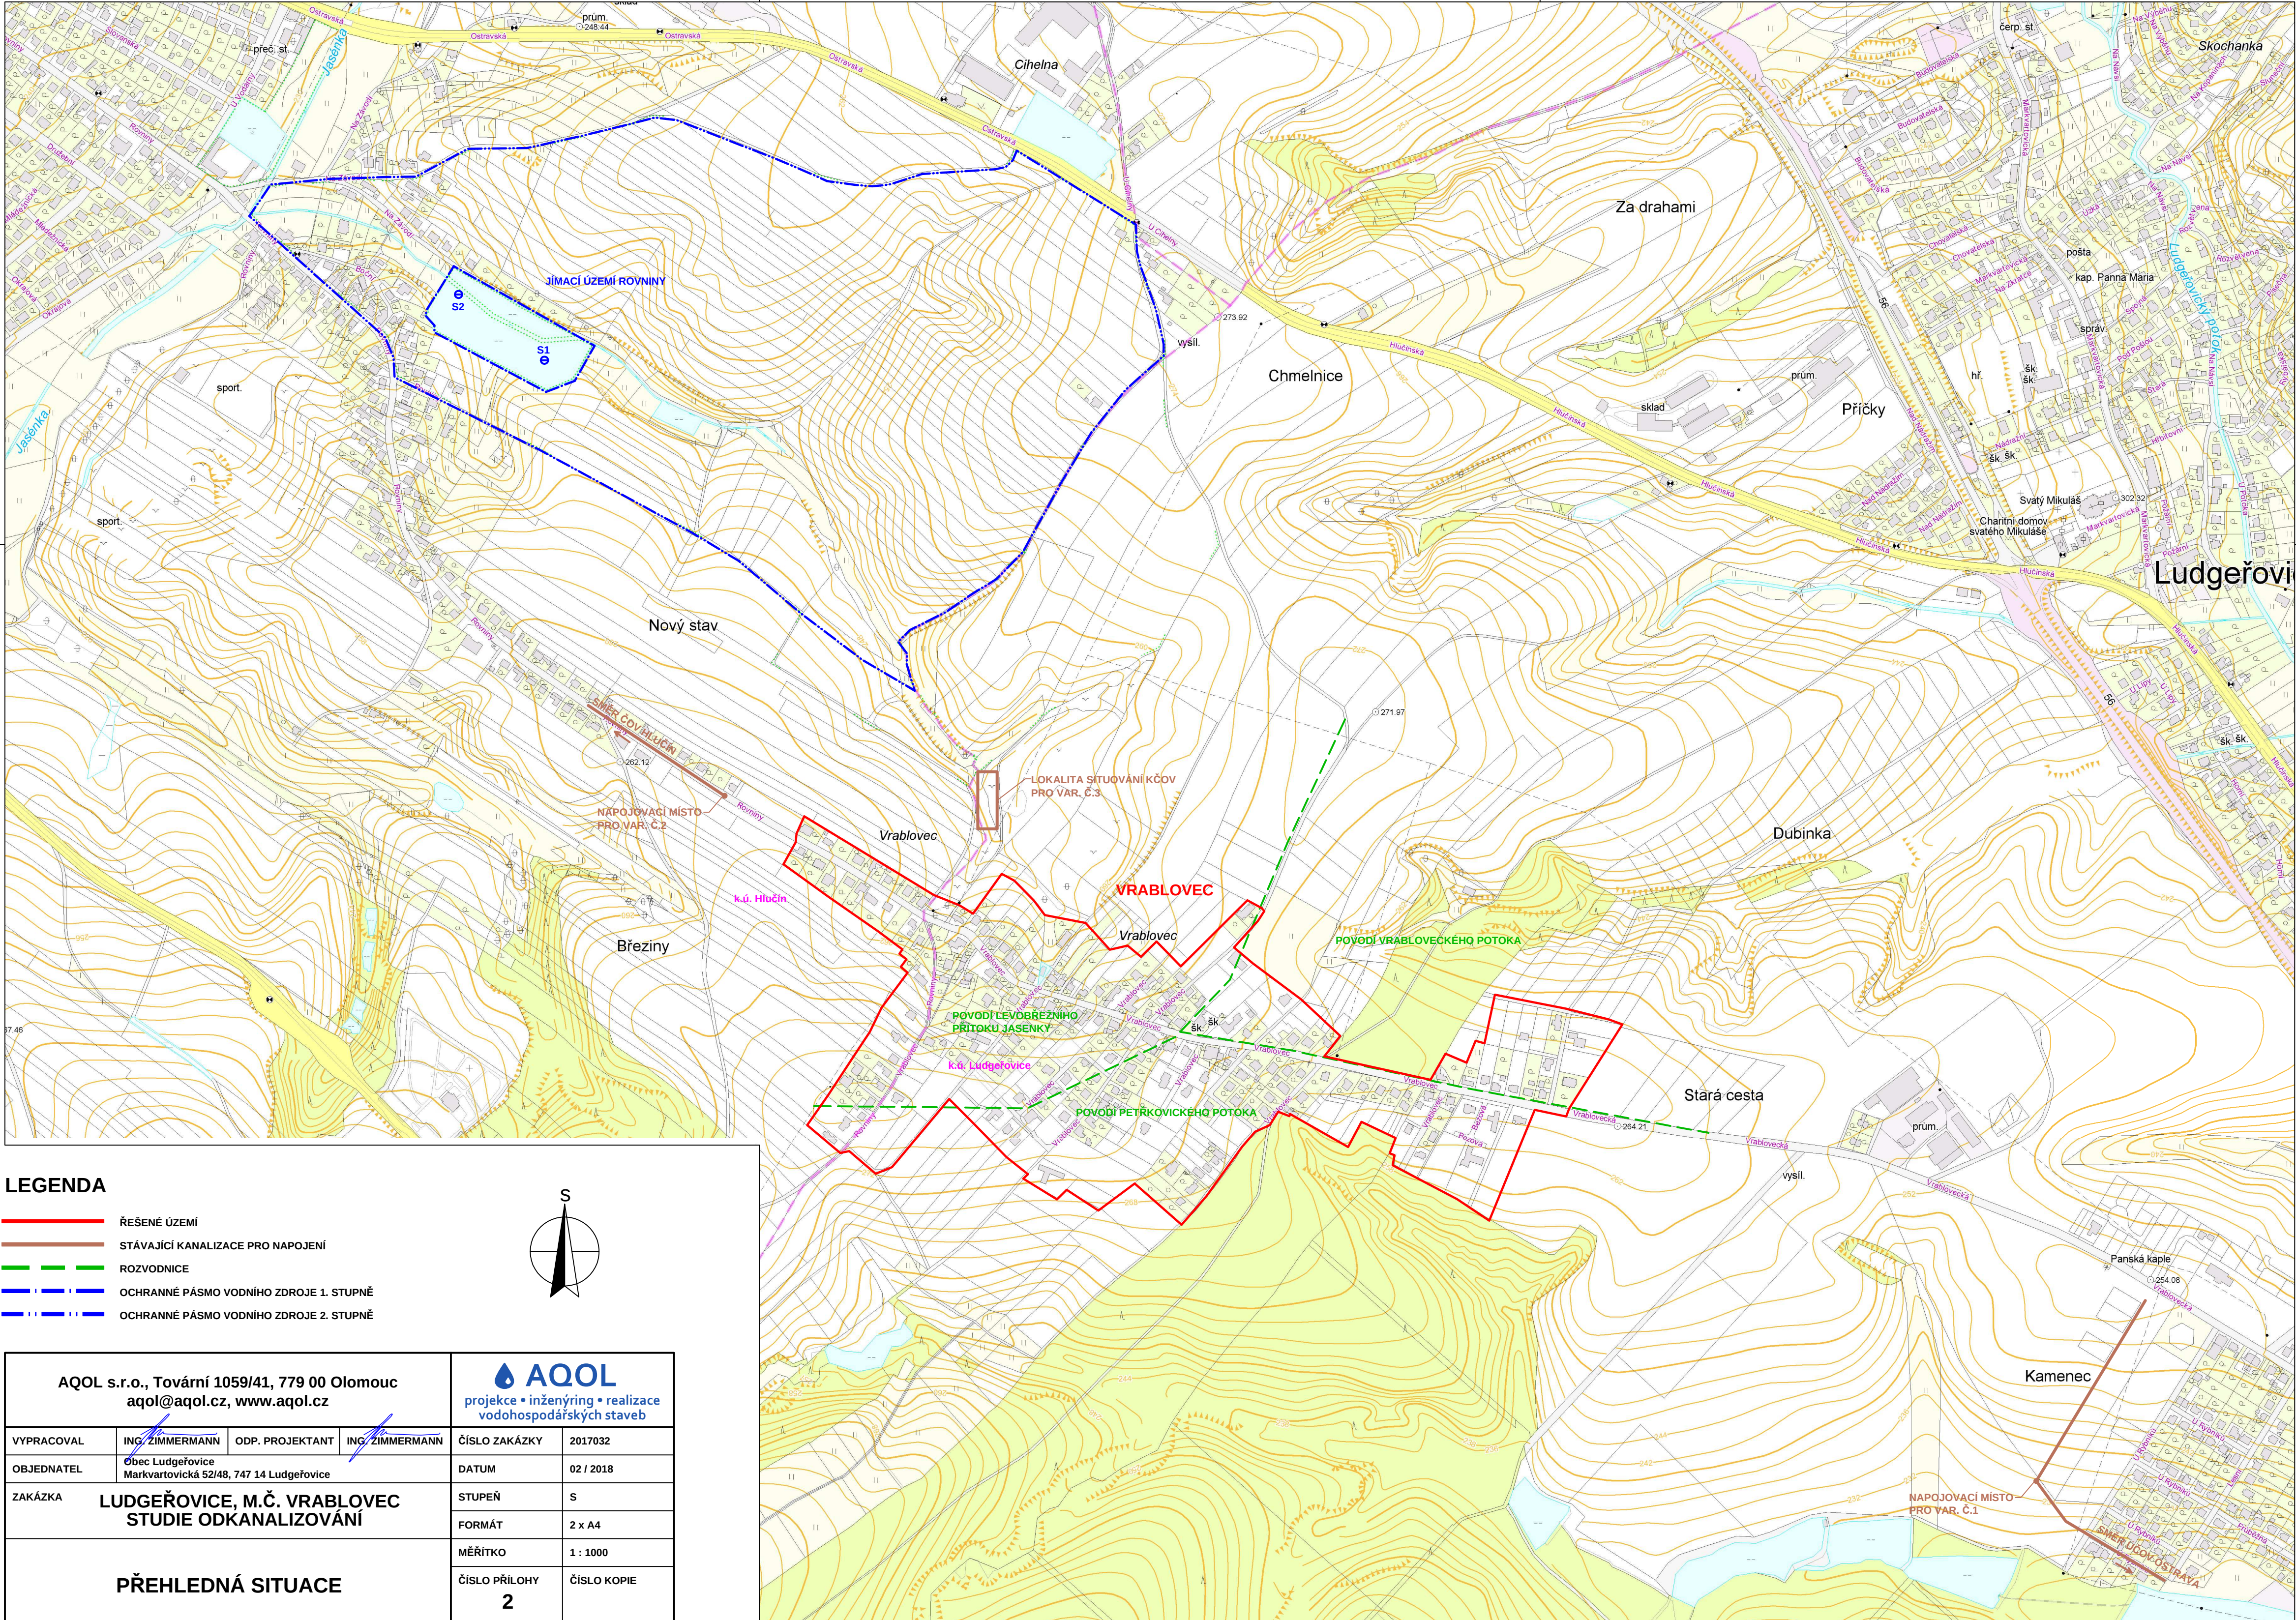

LEGENDA

- ŘEŠENÉ ÚZEMÍ
- STÁVAJÍCÍ KANALIZACE PRO NÁPOJENÍ
- ROZVODNICE
- OCHRANNÉ PÁSMO VODNÍHO ZDROJE 1. STUPNĚ
- OCHRANNÉ PÁSMO VODNÍHO ZDROJE 2. STUPNĚ

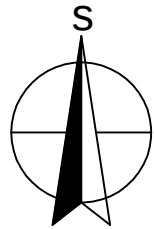

AQOL s.r.o., Tovární 1059/41, 779 00 Olomouc aqol@aqol.cz, www.aqol.cz				 projekce • inženýring • realizace vodohospodářských staveb	
VYPRACOVAL	ING. ZIMMERMANN	ODP. PROJEKTANT	ING. ZIMMERMANN	ČÍSLO ZAKÁZKY	2017032
OBJEDNATEL	Obec Ludgeřovice Markvartovická 52/48, 747 14 Ludgeřovice			DATUM	02 / 2018
ZAKÁZKA	LUDGEŘOVICE, M.Č. VRABLOVEC STUDIE ODKANALIZOVÁNÍ			STUPEŇ	S
PŘEHLEDNÁ SITUACE				FORMÁT	2 x A4
				MĚŘITKO	1 : 1000
	ČÍSLO PŘÍLOHY 2	ČÍSLO KOPIE			